

План участка К№50-28-080219-0000

отведенного в аренду на 49 лет садовому некоммерческому товариществу "Авиатор плюс" под коллективное садоводство из земель СХПК ПЗ "Русь" (категория земель - земли сельскохозяйственного назначения)

Отвод границ выполнен Домодедовским филиалом ООО "Земельно-кадастрового центра" в июле 2002 г.

на основании Постановления главы района № 2075 от " 09 " 08 2002 г.

Границы участка утверждены Постановлением Главы района от 14.08.02 № 2203

Площадь участка 29.0 га.

ГЕОДААННЫЕ


NN мз	ДИР. УГЛЫ ГР.МИН.СЕК.	ДЛИНЫ ЛИН. м.
1	1 03 25	76.27
2	58 36 07	175.53
3	21 24 01	156.14
4	87 42 19	385.75
5	95 24 19	249.41
6	170 14 02	425.54
7	208 51 01	90.06
8	256 31 37	48.59
9	277 55 00	101.78
10	290 59 56	124.94
11	286 52 37	217.19
12	6 06 48	48.87
13	89 33 33	102.57
14	40 39 14	88.69
15	345 29 46	161.61
16	269 53 09	193.53
17	179 11 29	224.71
18	89 33 32	57.32
19	190 05 02	41.43
20	281 04 55	390.19
1		

Руководитель комитета по земельным ресурсам и землеустройству  
Домодедовского района  
Московской области



Чернякова Г.Д.

2002 г.

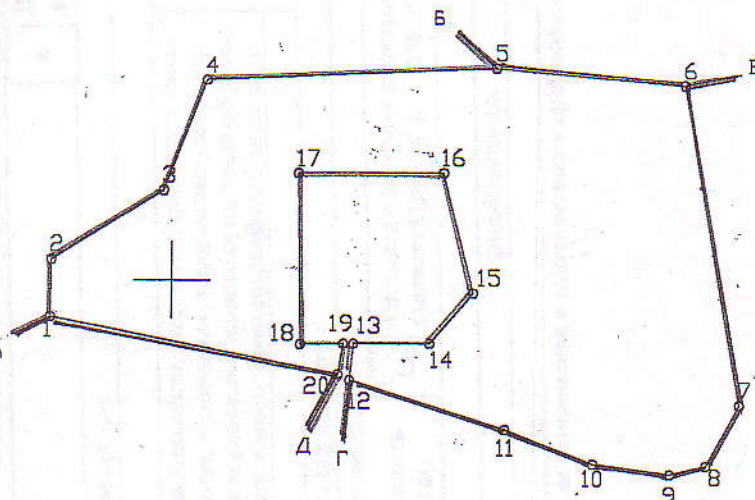

Масштаб 1 : 10000

Описание границ смежных землепользований

от А до Б - земли СХПК ПЗ "Русь" (А-1-2-3-4-5-Б)

от Б до В - земли Краснопутьского сельского округа (Б-5-6-В)

от В до Г - земли домодедовского лесхоза (В-6-7-8-9-10-11-12-Г)

от Г до Д - земли ЗАО "МАД" (Г-12-13-14-15-16-17-18-19-20-А)

от Д до А - земли домодедовского лесхоза (Д-20-1-А)

Установление границ выполнил : инженер - землеустроитель Куз Куренинов А.Н.

